


1階平面図 (改修前) S=1:100

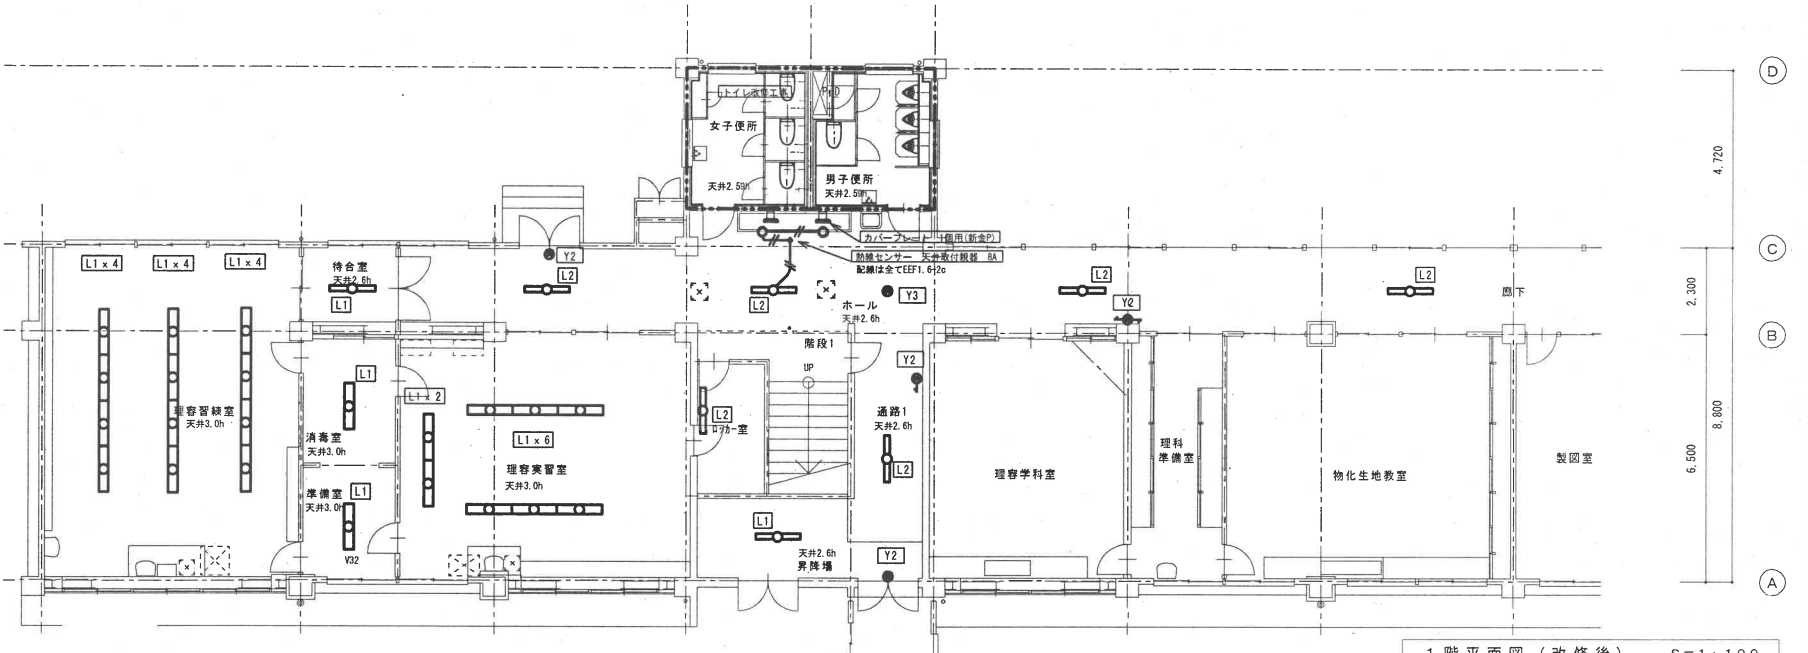

1階平面図 (改修後) S=1:100

1級建築士 大匠登録 235324号 岡崎実

工事番号・工事名	松山壁学校北教棟LED化改修工事	名称	(改修前・後) 1階平面図 (1) S=1:100	E-2	愛媛県土木部道路都市局建築住宅課営繕室
----------	------------------	----	---------------------------	-----	---------------------

(縮尺:A2用紙100%⇒A3用紙71%)