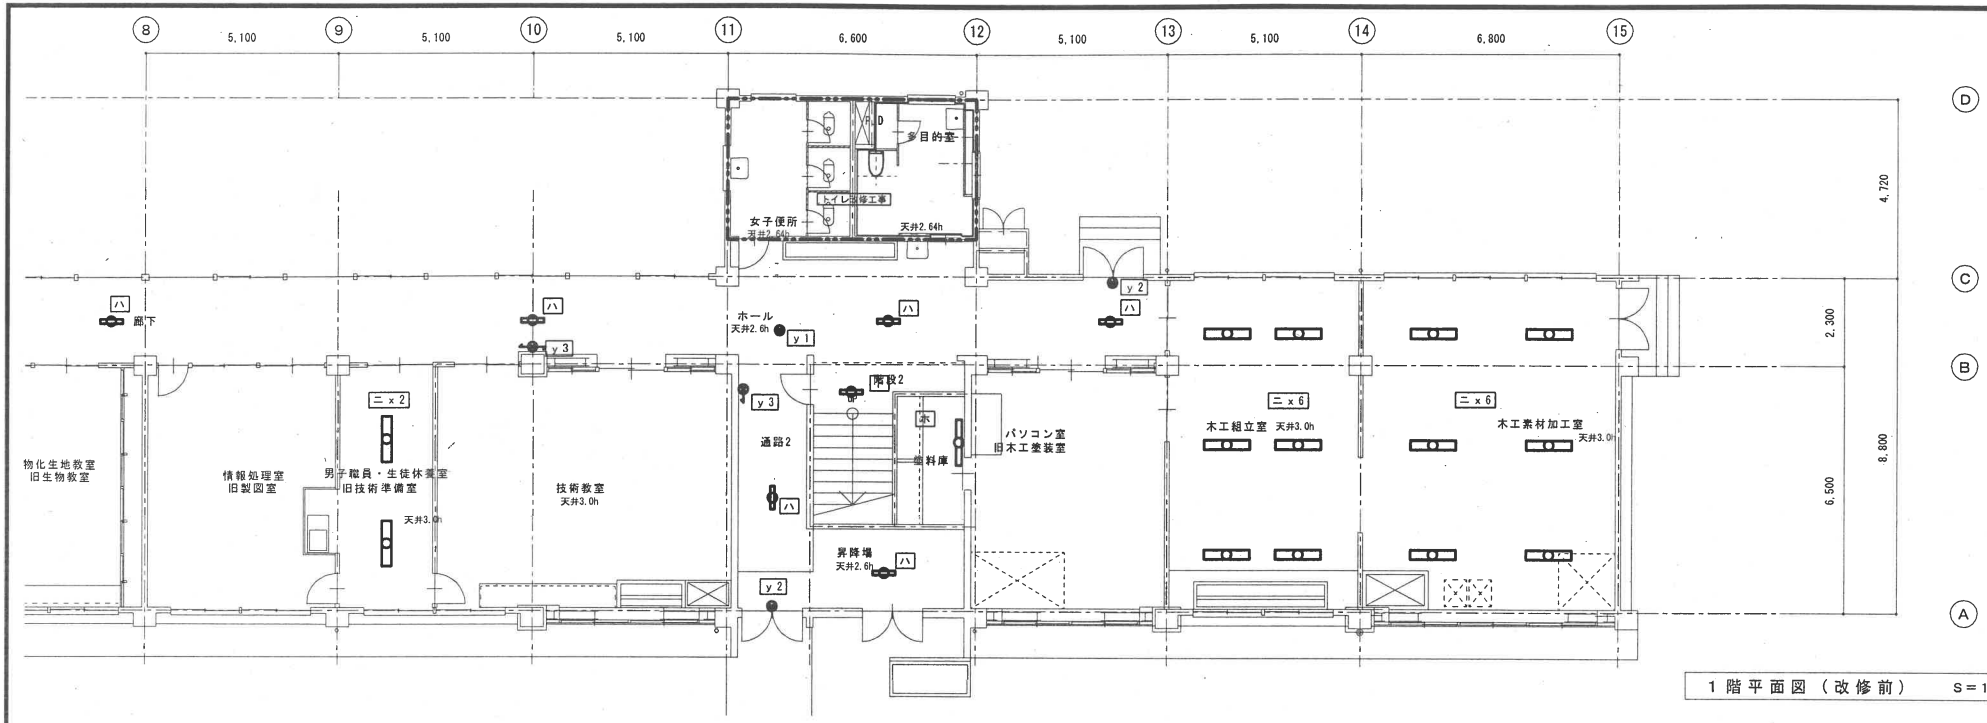

1 階 平 面 図 （ 改 修 前 ）　S＝1：100

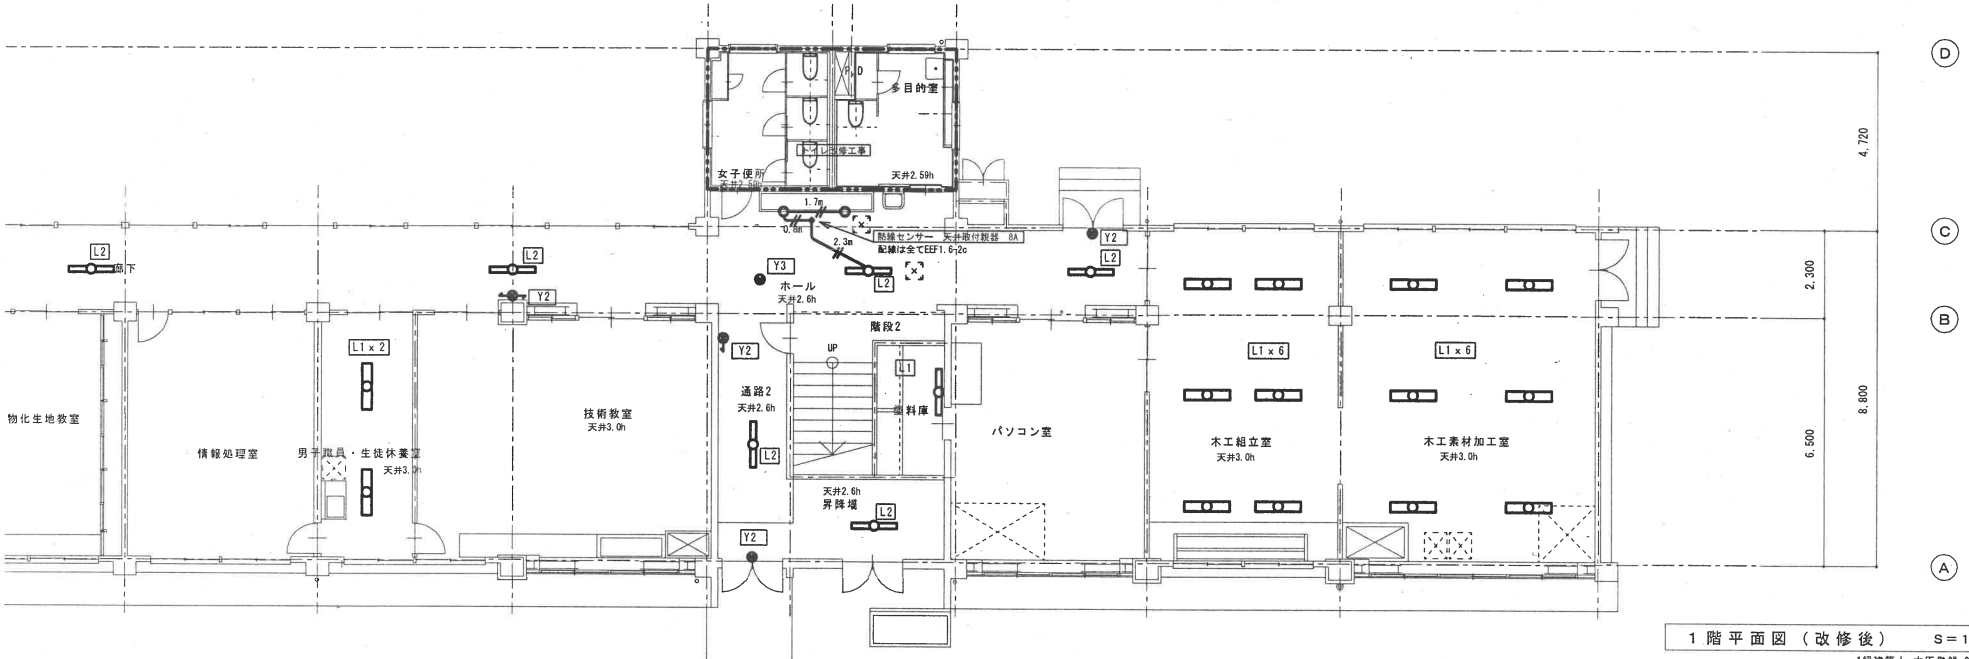

1 階 平 面 図 （ 改 修 後 ）　S＝1：100

1級建築士 大臣登録 235324号 岡崎実

工事番号・工事名	松山聾学校北教棟LED化改修工事	名　称	（改修前・後）1階平面図（2）　S=1:100	E-3	愛媛県土木部道路都市局建築住宅課営繕室

（縮尺：A2用紙100%⇒A3用紙71%）