




(別図) 寸法が記入されている窓に設置  
本館南側57枚

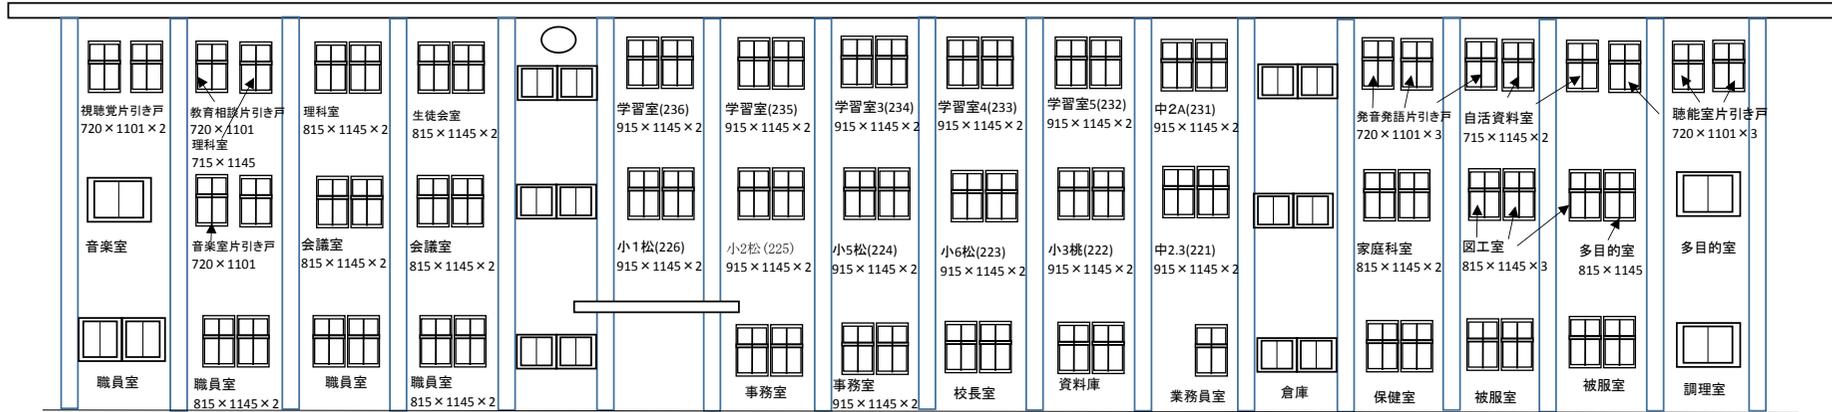

本館北側53枚

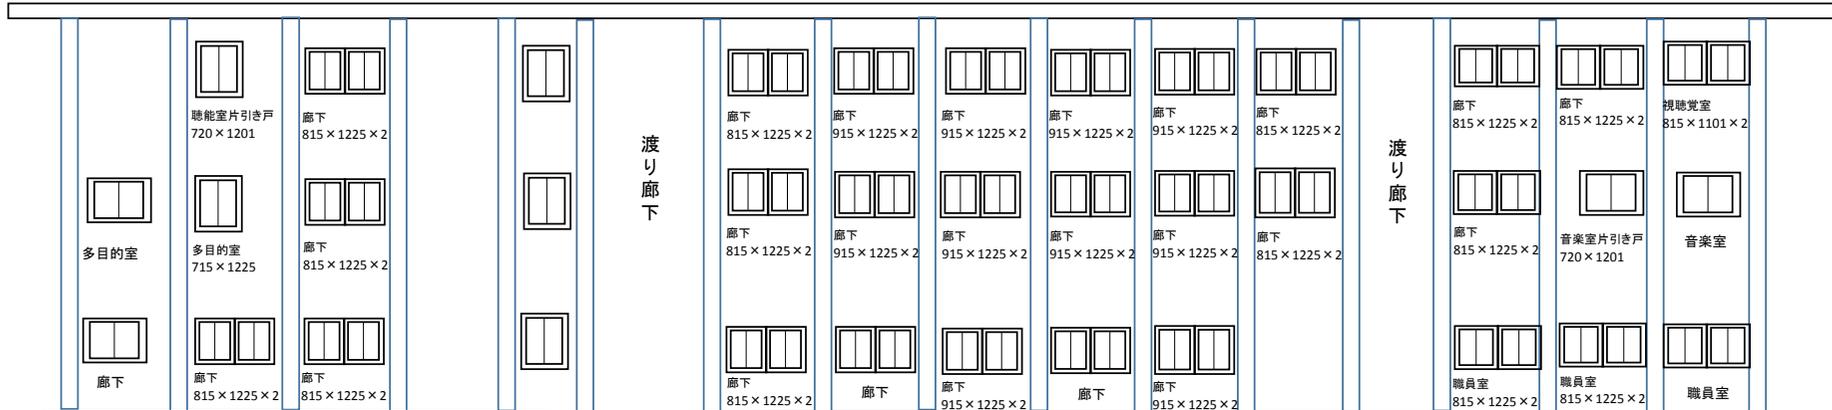

北教棟南側 17枚

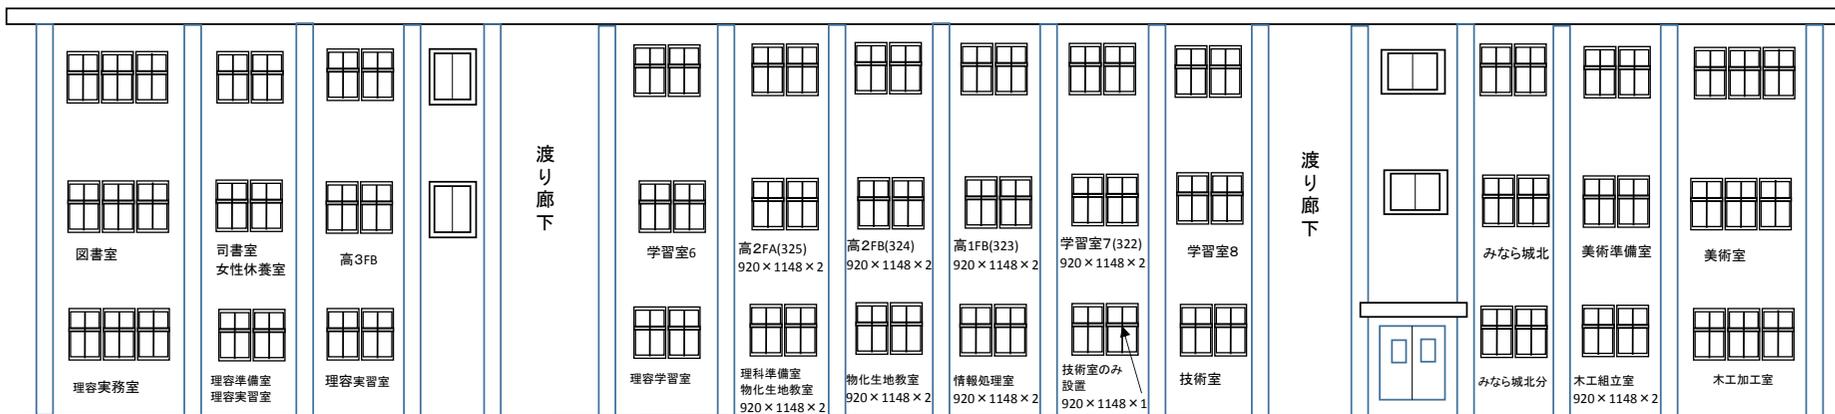

※男性休養室は設置しない。

北教棟北側 19枚

