
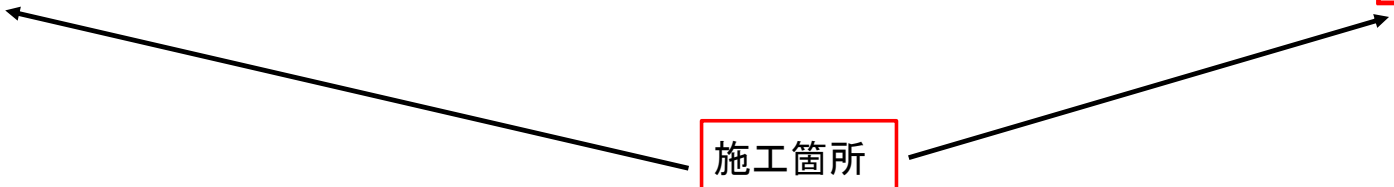


北教棟北面

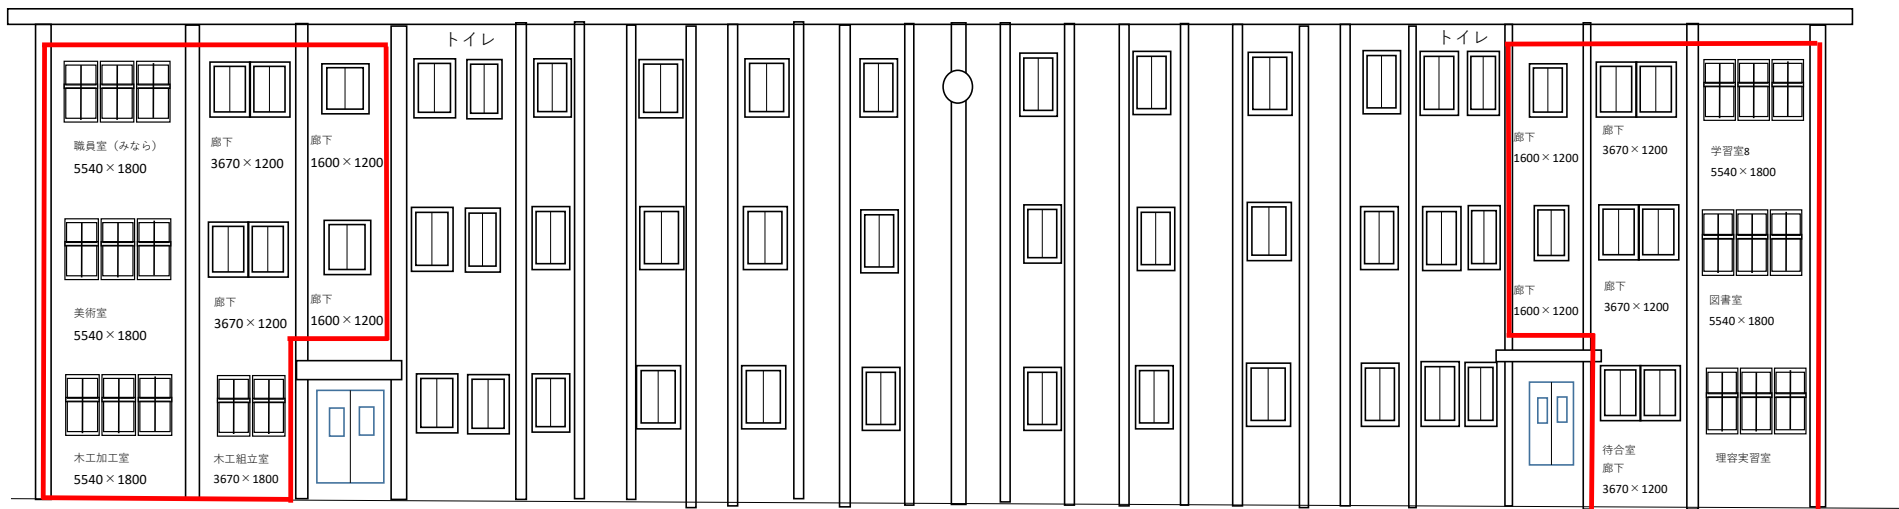

施工箇所