


愛媛県立松山聾学校北教棟 北面 カーテンウォール漏水修繕工事

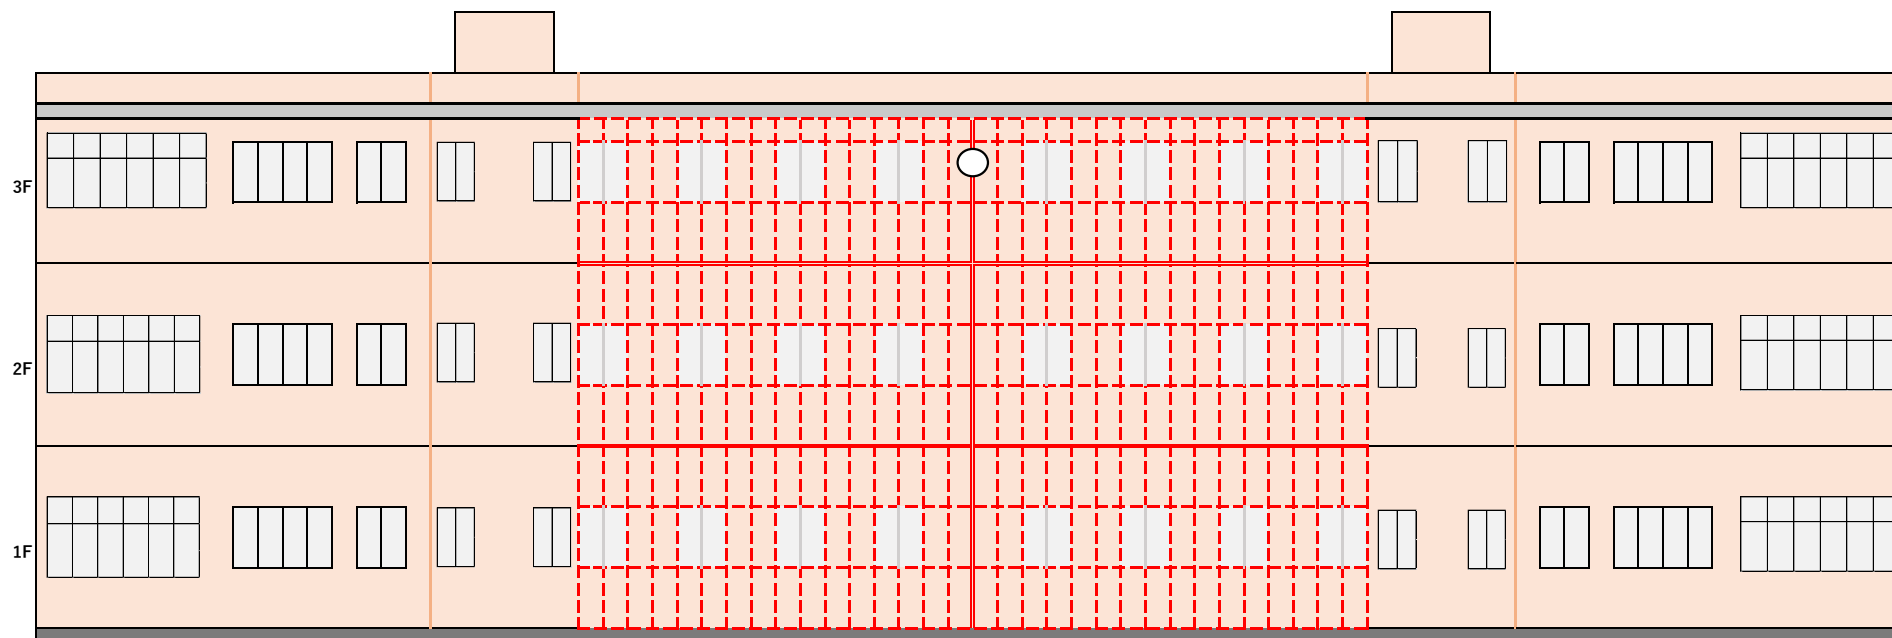

既設シール撤去打替え
・パネル240枚